


ÖVERSIKTSKARTA  
PLANOMRÅDE




PLANKARTA

Skala 1:1000 (A1) 1:2000 (A3)

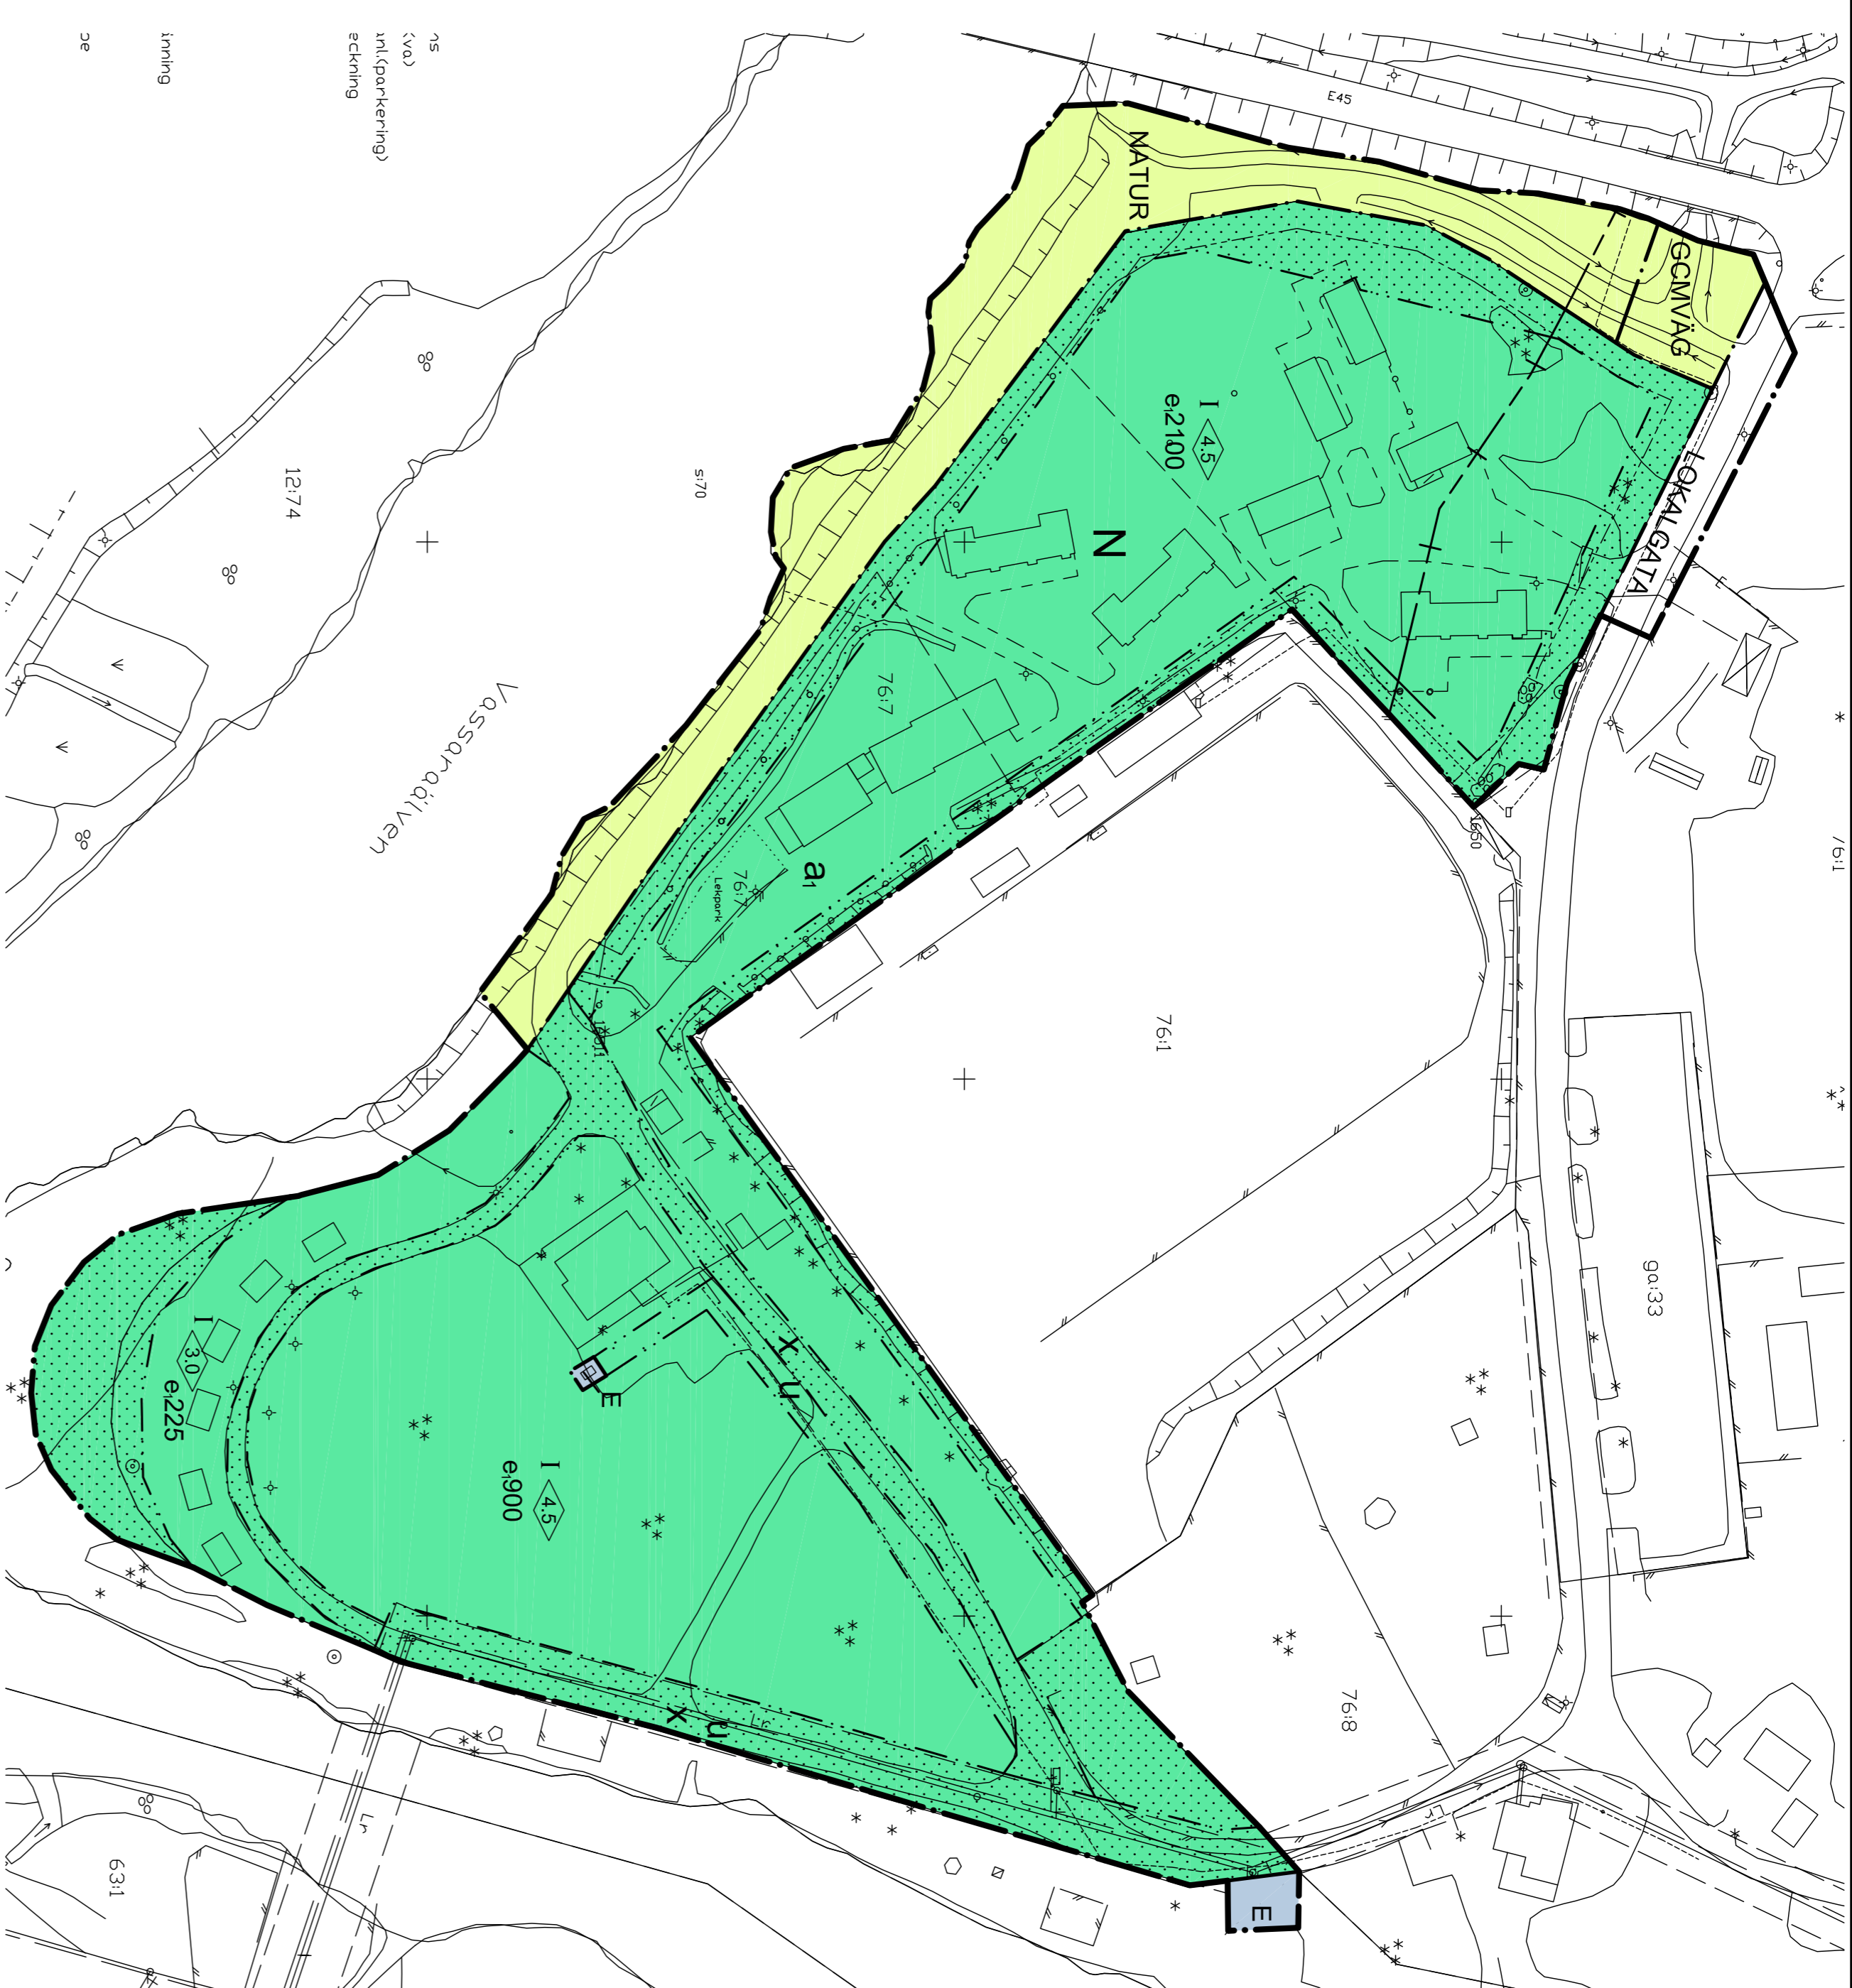

PLANILLUSTRATION Skala 1:2000 (A1)

bruna byggnader = befintliga byggnader  
rosa byggnader = möjlig ny bebyggelse

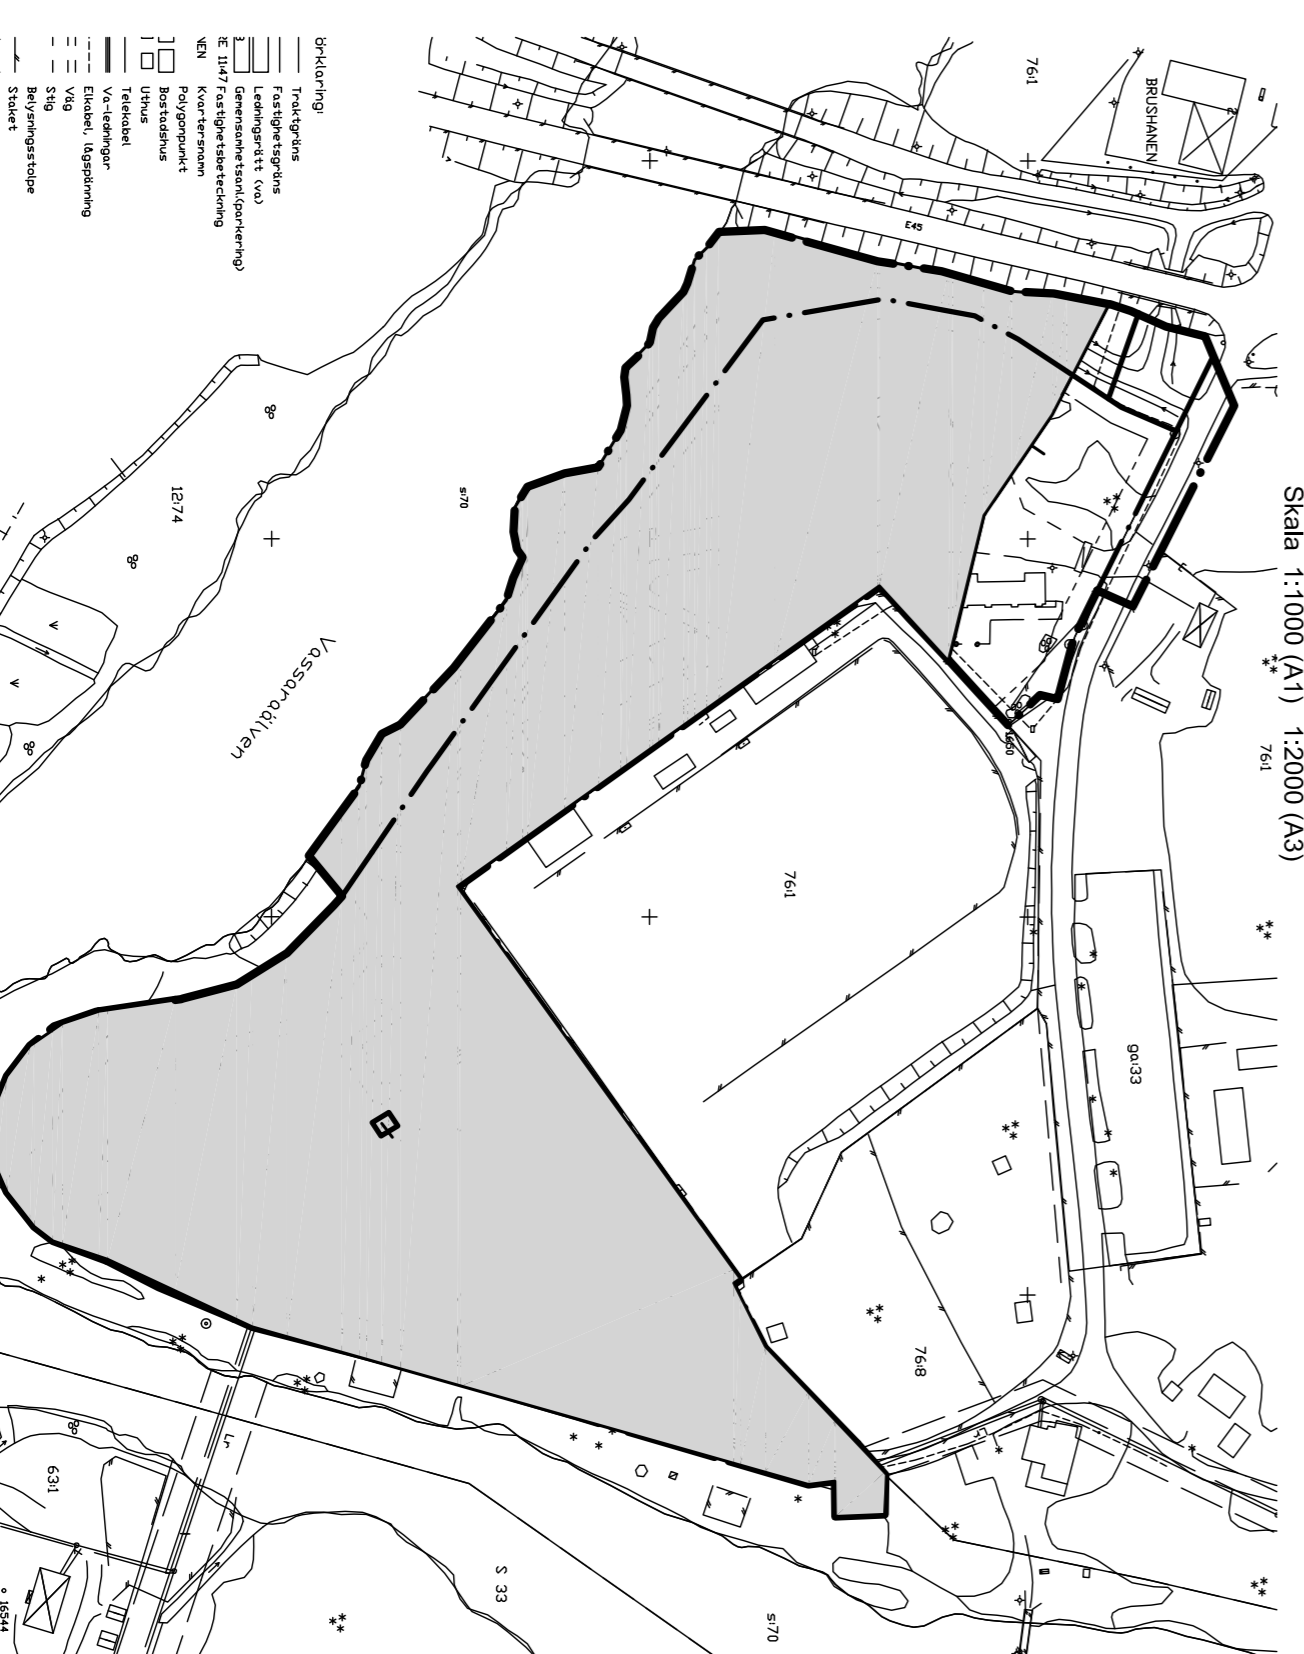

ADMINISTRATIV ILLUSTRATION

strandsskyddet upphävs inom grått markerat område

PLANBESTÄMMLER

Följande gäller inom områden med nedanstående beteckningar. Endast angivna användning och utformning är tillåten. Bestämmelser utan beteckning gäller inom hela planområdet.

- GRÄNSER**
  - Planområdesgräns
  - Användningsgräns
  - Egenskapsgräns
  - Administrativ gräns

ANVÄNDNING AV MARK OCH VATTEN

- Allmänna platser
  - LOKALGATA Lokaltrafik
  - NATUR Naturområde
  - GCMVÄG Gang-, cykel- och mopedväg

- Kvartermark
  - E Tekniska anläggningar
  - N Fritillsområde

UTNYTTJANDEGRAD/FÄSTIGHETSINDELNING

e:000 Sörsta byggnadsarea i kvadrater

BEGRENSNINGAR AV MARKENS BEBYGGANDE

- u Byggnader får inte uppföras
- x Marken skall vara tillgänglig för allmän gång- och cykeltrafik

PLACERING, UTFORMNING, UTFÖRANDE

- Utformning
  - I Högstå byggnadshöjd i meter
  - I Högstå antal våningar

ADMINISTRATIVA BESTÄMMLER

- Genomförandetid
- Genomförandestiden är 10 år från den dag planen vinner laga kraft
- Ändrad lovplikt, lov med villkor
- Marklov krävs för trädplaning
- Strandsskydd
- a Strandsskyddet upphävs

Teckenförklaring

- Traktörins
- Fastighetsgräns
- Levningsgräns (v:a)
- GÄLLIVARE 114/7 Fästighetsbebyggelse
- BRUSHÄNEN
- Kvartermark
- Polygenpunkt
- Bostadshus
- Uthus
- Telekabel
- Va-tekniska
- Ekadelt, lägspränning
- Väg
- Stig
- Belysningsstolpe
- Staket
- Stöbhur
- Häck
- Dike
- Strand
- Strandkylning
- Bro
- Användningsgräns
- Egenskapsgräns
- Starkt
- Livrädd
- Barrträdd
- Lövskog
- Barrskog
- Aker
- Ång
- W
- Kärr
- Agostlag

Diskerat löge på vatten- och ellislinjor.  
Levningsgränser inlagda med uppgift av resp. ledningshavare.

Detaljplan för

GÄLLIVARE CAMPING

Del av Gällivare 76:1 och 76:7

Gällivare kommun Norrbottens län  
Upprättad januari 2015, Rewiderad mars 2015

Ulf Hedman  
Omer Samnäsbyggnadsförvaltningsen

Mats Sandqvist  
Planområdeschef

Beställningsdatum	Insatens
Ansökan	KS
2015-04-27	
Laga kraft	KF
2015-05-25	