


**PLANKARTA**

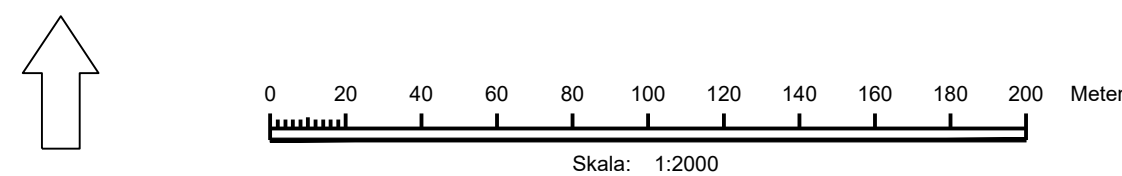

SKALA 1:2000 (A1)



**ÖVERSIKTSKARTA**

**PLANBESTÄMMELSER**

Följande gäller inom områden med nedanstående beteckningar. Endast angiven användning och utformning är tillåten. Där beteckning saknas gäller bestämmelsen inom hela planområdet.

**GRÄNSBETECKNINGAR**

Planområdesgräns

**ANVÄNDNING AV MARK OCH VATTEN**

*Kvartersmark* 4 kap. 5 § 1 st 3 p.

J Gruvindustri

**EGENSKAPSBESTÄMMELSER FÖR KVARTERSMARK**

*Bebyggandets omfattning*

Marken får endast förses med tekniska anläggningar eller byggnader som behövs för områdets drift och syfte. 4 kap. 11 § 1 st 1 p.

**ADMINISTRATIVA BESTÄMMELSER**

*Genomförandetid*

Genomförandetiden är 10 år från det att planen fått laga kraft. 4 kap. 21 §

*Upplysningar*

Pågående markanvändning ska kunna fortgå till dess att området måste avvecklas och gruvindustri träder in.

Miljözoner ska anordnas. Dessa ska vara tillgängliga för allmänheten och utgöra parkmark. När området inte längre får beträddas på grund av risk för olyckor och ras ska marken inhägnas så att allmänt tillträde förhindras. Miljözoner regleras i ett genomförandeavtal mellan LKAB och Gällivare kommun, innan planens antagande.

**Uppgifter om grundkartan**

Upprättad 2019-03-15 av:

Robert Vilhelmsson, mätningingenjör  
Metria AB, Luleå



Framställd med fotografisk metod kartering. Fältkomplettering med terrester mätning av detaljer och höjder. Fastighetsredovisningen avser förhållandena 2019-03-04. Lantmäteriförretning pågår. Ledningsinformationen bygger på material från respektive ledningshavare. OBS! Ledningarna är intolkade från ett schematiskt underlag. P.g.a. snö kan inte kartans fullständighet garanteras.

PLANSYSTEM	HÖJDSYSTEM	ÄRENDSNUMMER
SWEREF 992015	RH 2000	1037593

Teckenförklaring	
Fastighetsgräns	Spillvattenledning
Traktgräns	Vattenledning
Traktnamn	Nedstigningsbrunn, spillvatten
Fastighetsbeteckning	Nedstigningsbrunn, vatten
Gränspunkt	Ventil, vatten
Bostadshus	Brandpost, vatten
Komplementbyggnad	Gatunamn
Övrig byggnad	Teleledning, mark (schematiskt inlagd)
Väggkant	Fjärrvärmeledning, mark (schematiskt inlagd)
Dike	Lägsänkningsledning, mark (schematiskt inlagd)
Ägostagsgräns	Högsänkningsledning, mark (schematiskt inlagd)
Terränglinje	Fiberledning, mark (schematiskt inlagd)
Barträd resp. lövträd	Plangräns
Barr och lövkog	Användningsgräns
Flaggstång	Egenskapsgräns
Staket eller plank	Ledningsrätt
Markhöjd	
Höjdkurva	
Elanläggning	
Kabelskåp	
Mätplint	

Till planen hör:  
 Planbeskrivning  
 Samrådsredogörelse  
 Plankarta  
 Granskningsutlåtande  
 Miljökonsekvensbeskrivning

**Detailplan för KVARTERET HACKSPETTEN**

**del av Malmberget 8:17, Robsam 1:1 m. fl.**

Gällivare kommun	Norrbottns län	Beslutsdatum	Instans
Laga kraft handling		Godkännande	
Antagandehandling upprättad 2019-04-23		Antagande 2019-06-10 §102 Laga kraft	KF
		2021-04-26	
		Diarienummer KS:2018:530	
Alexander Kull Samhällsbyggnads- och teknikförvaltningen	Emelie Sjöström Planarkitekt, Sweco		