


FÖRKLARINGAR

SE SGF/BGS BETECKNINGSLAD OCH
SGF-S BETECKNINGSSYSTEM VERSION 2001:2,
www.sgf.net

TECKENFÖRKLARING

○-----+ CENTRUMLINJE
0/000

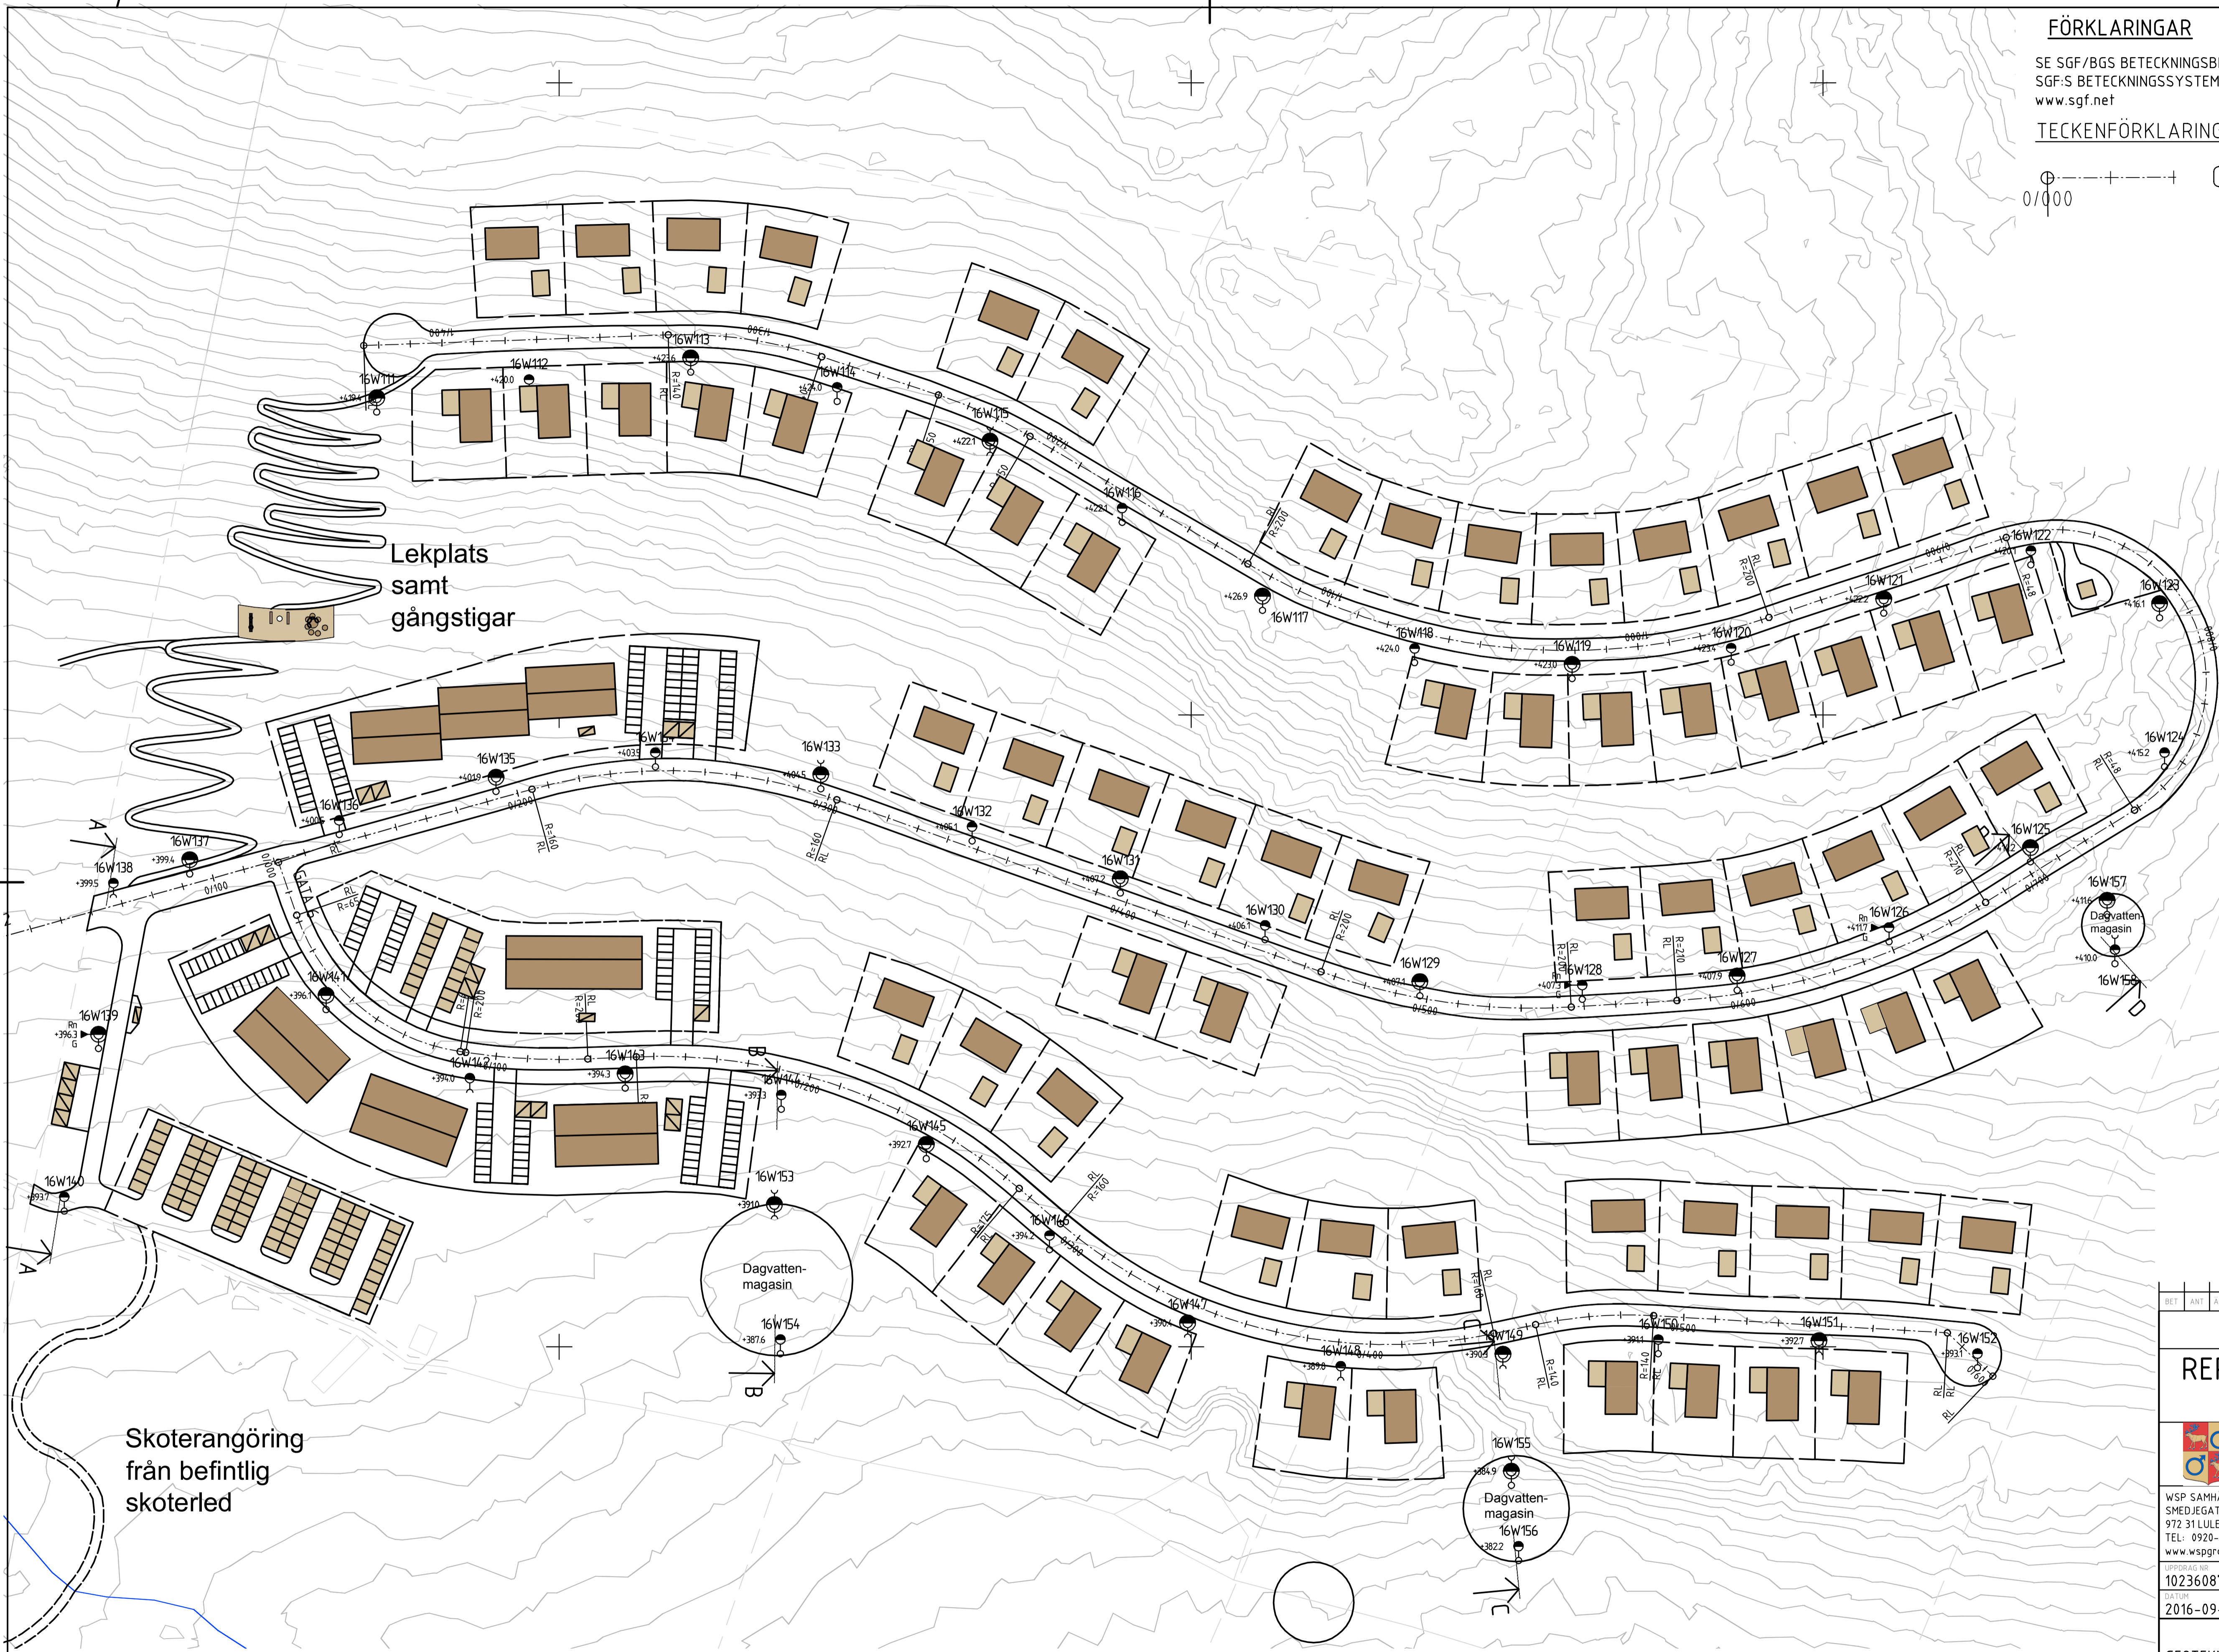


Lekplats
samt
gångstigar

Dagvatten-
magasin
16W154

Dagvatten-
magasin
16W156

Skoterangöring
från befintlig
skoterled

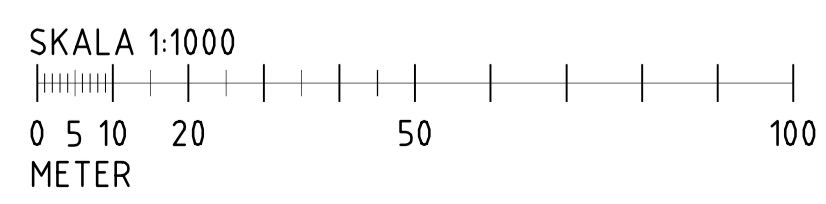

Koordinatsystem plan
SWEREF 99 20 15

Koordinatsystem höjd
RH 2000

SKALA
1:1000

A1
NUMBER

G-10-1-001

BET	ANT	ANDRINGEN AVSER	DATUM	SIGN
FÖRHANDSKOPIA				
REPISVAARA SÖDRA				
ETAPP 2				
GÄLLIVARE KOMMUN				
WSP SAMHÄLLBYGGNAD SMEDJEGATAN 24 972 31 LULEÅ TEL: 0920-23 83 00 www.wspgroup.se				
WSP 		RITAD/KONSTRUERAD AV T.NASEER		
PROJEKT NR 10236087		HANDLÄGGARE R.WESTERBERG		
TITEL 2016-09-09		ANSVÄRIG T.LUNDSTRÖM		

GEOTEKNISK UNDERSÖKNING
PLAN